



本館

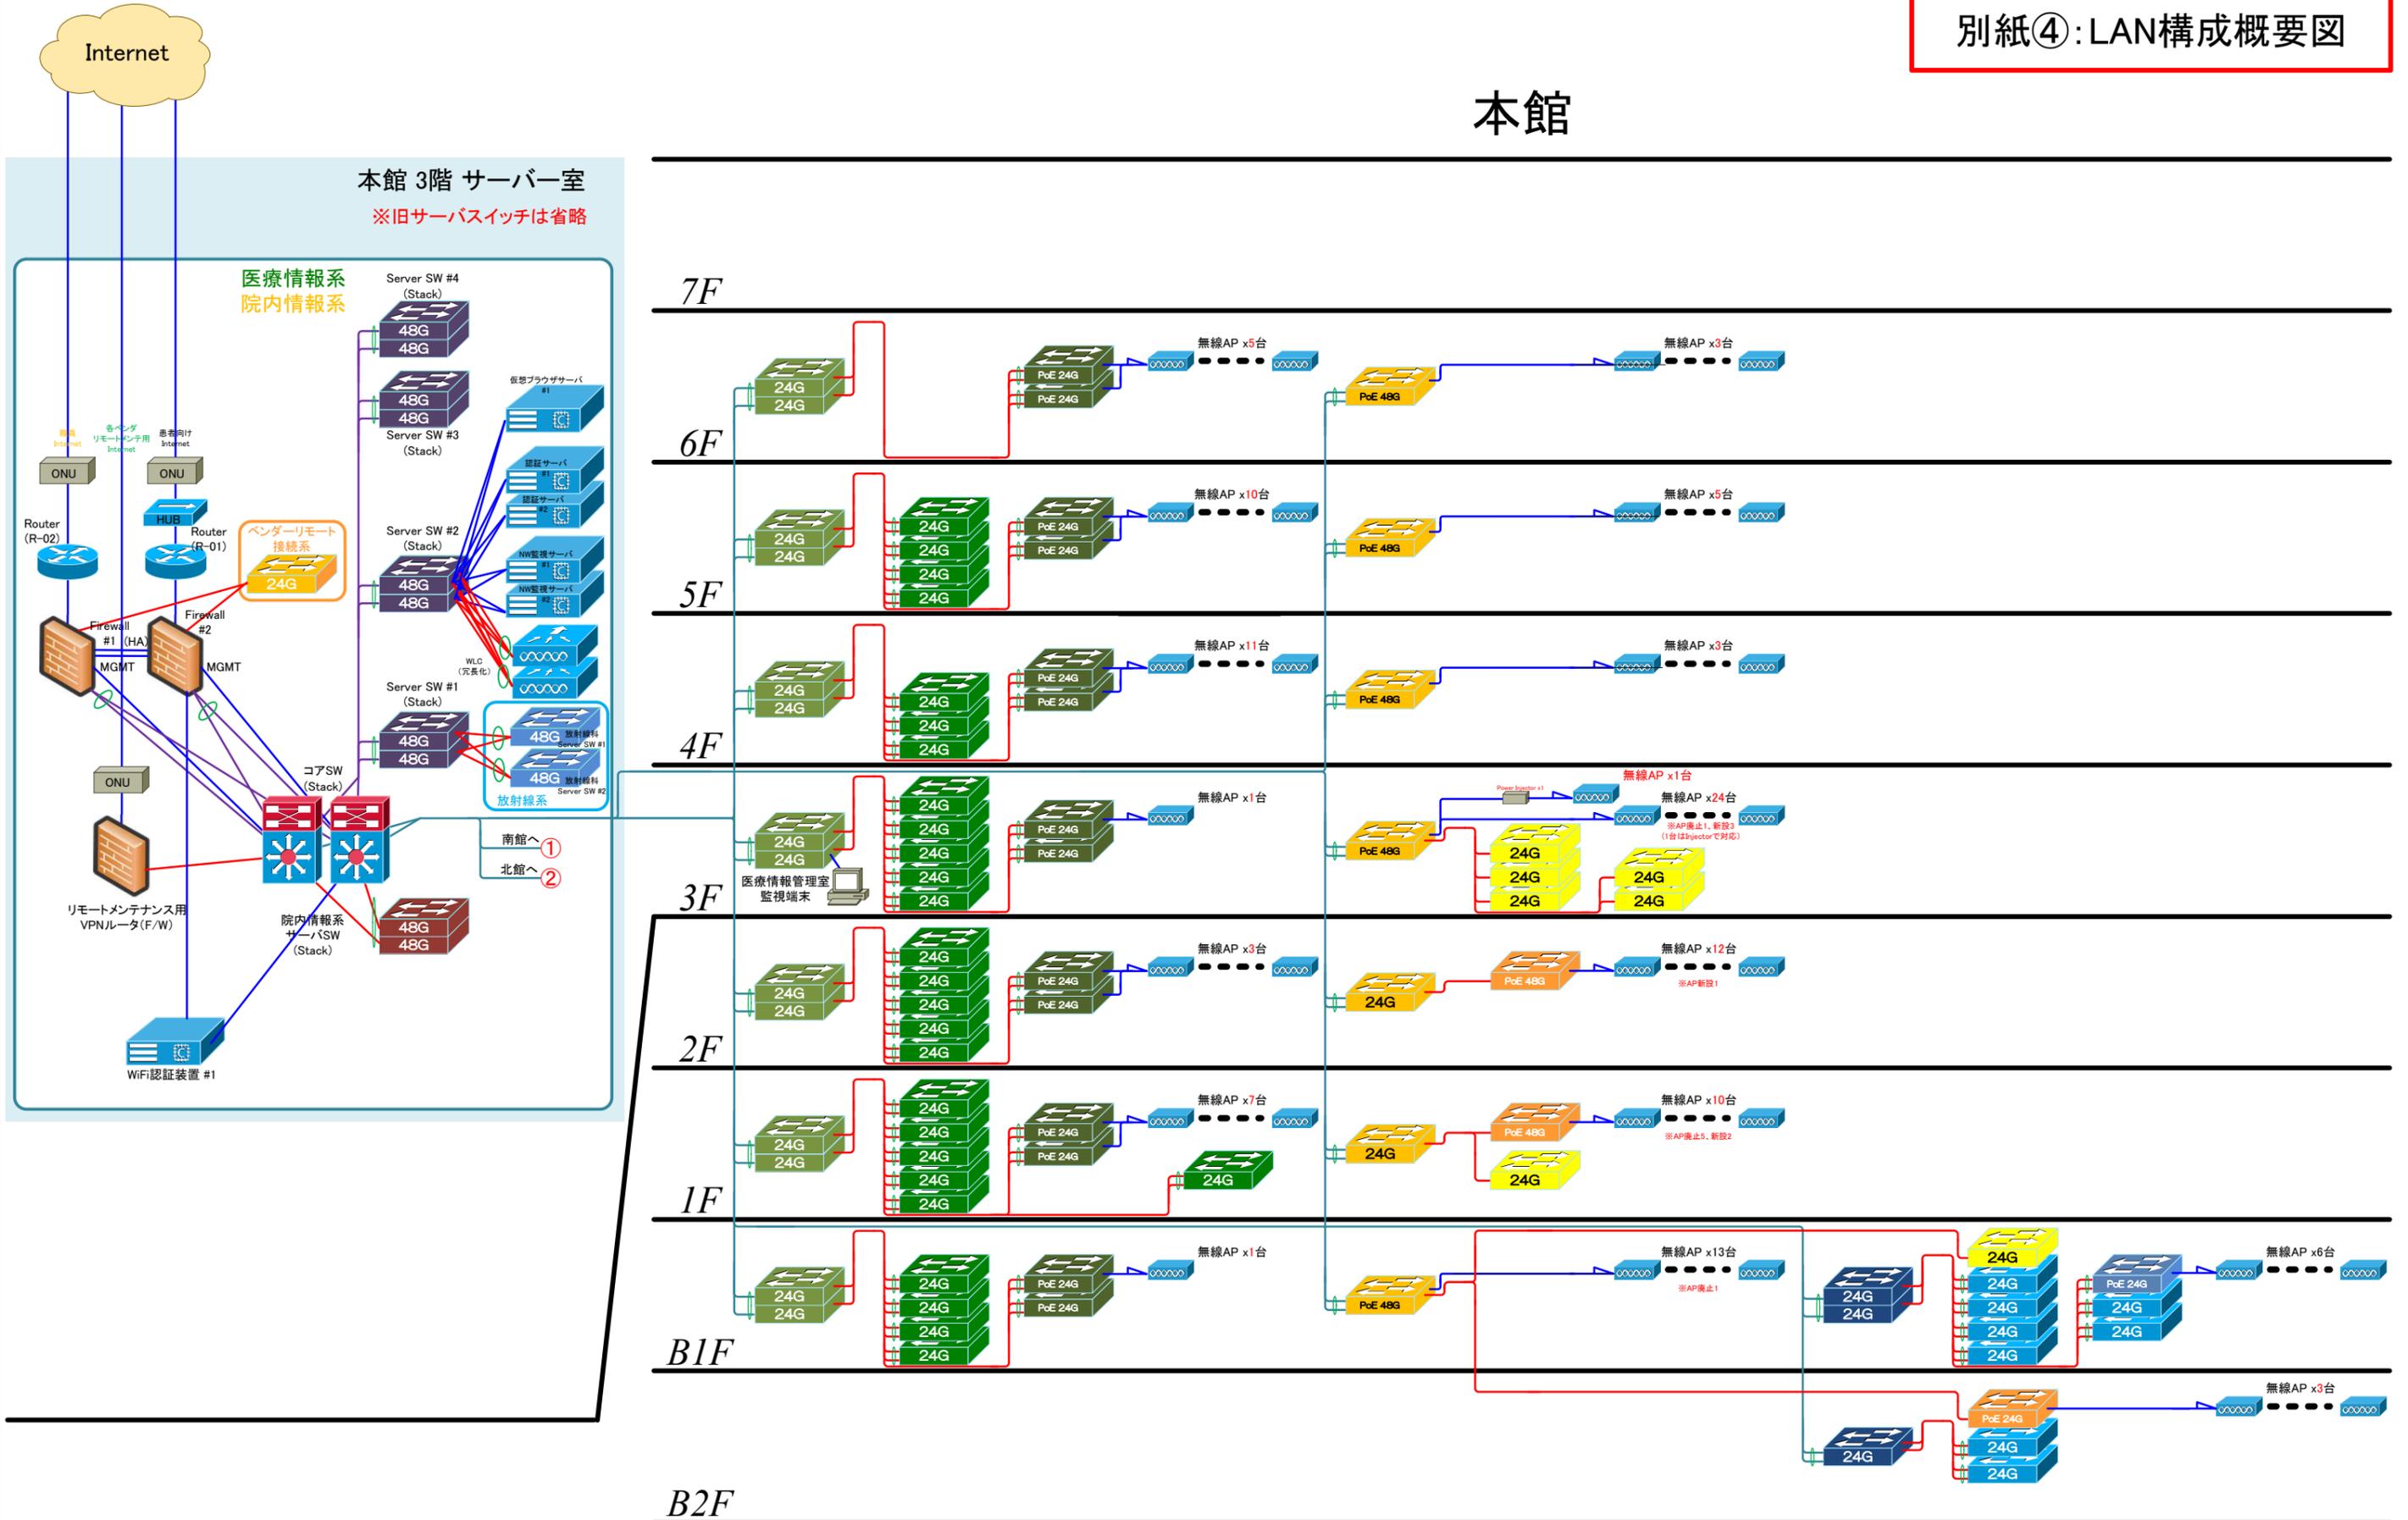


作成	確認	承認	工事名称	公立昭和病院 LAN工事	作成	2025年 3月	尺度	—
			図面名称	ネットワーク構築 LAN構成図(統合案)(サーバ室・本館)	更新			
					訂正		図面番号	
					訂正			

別紙④: LAN構成概要図

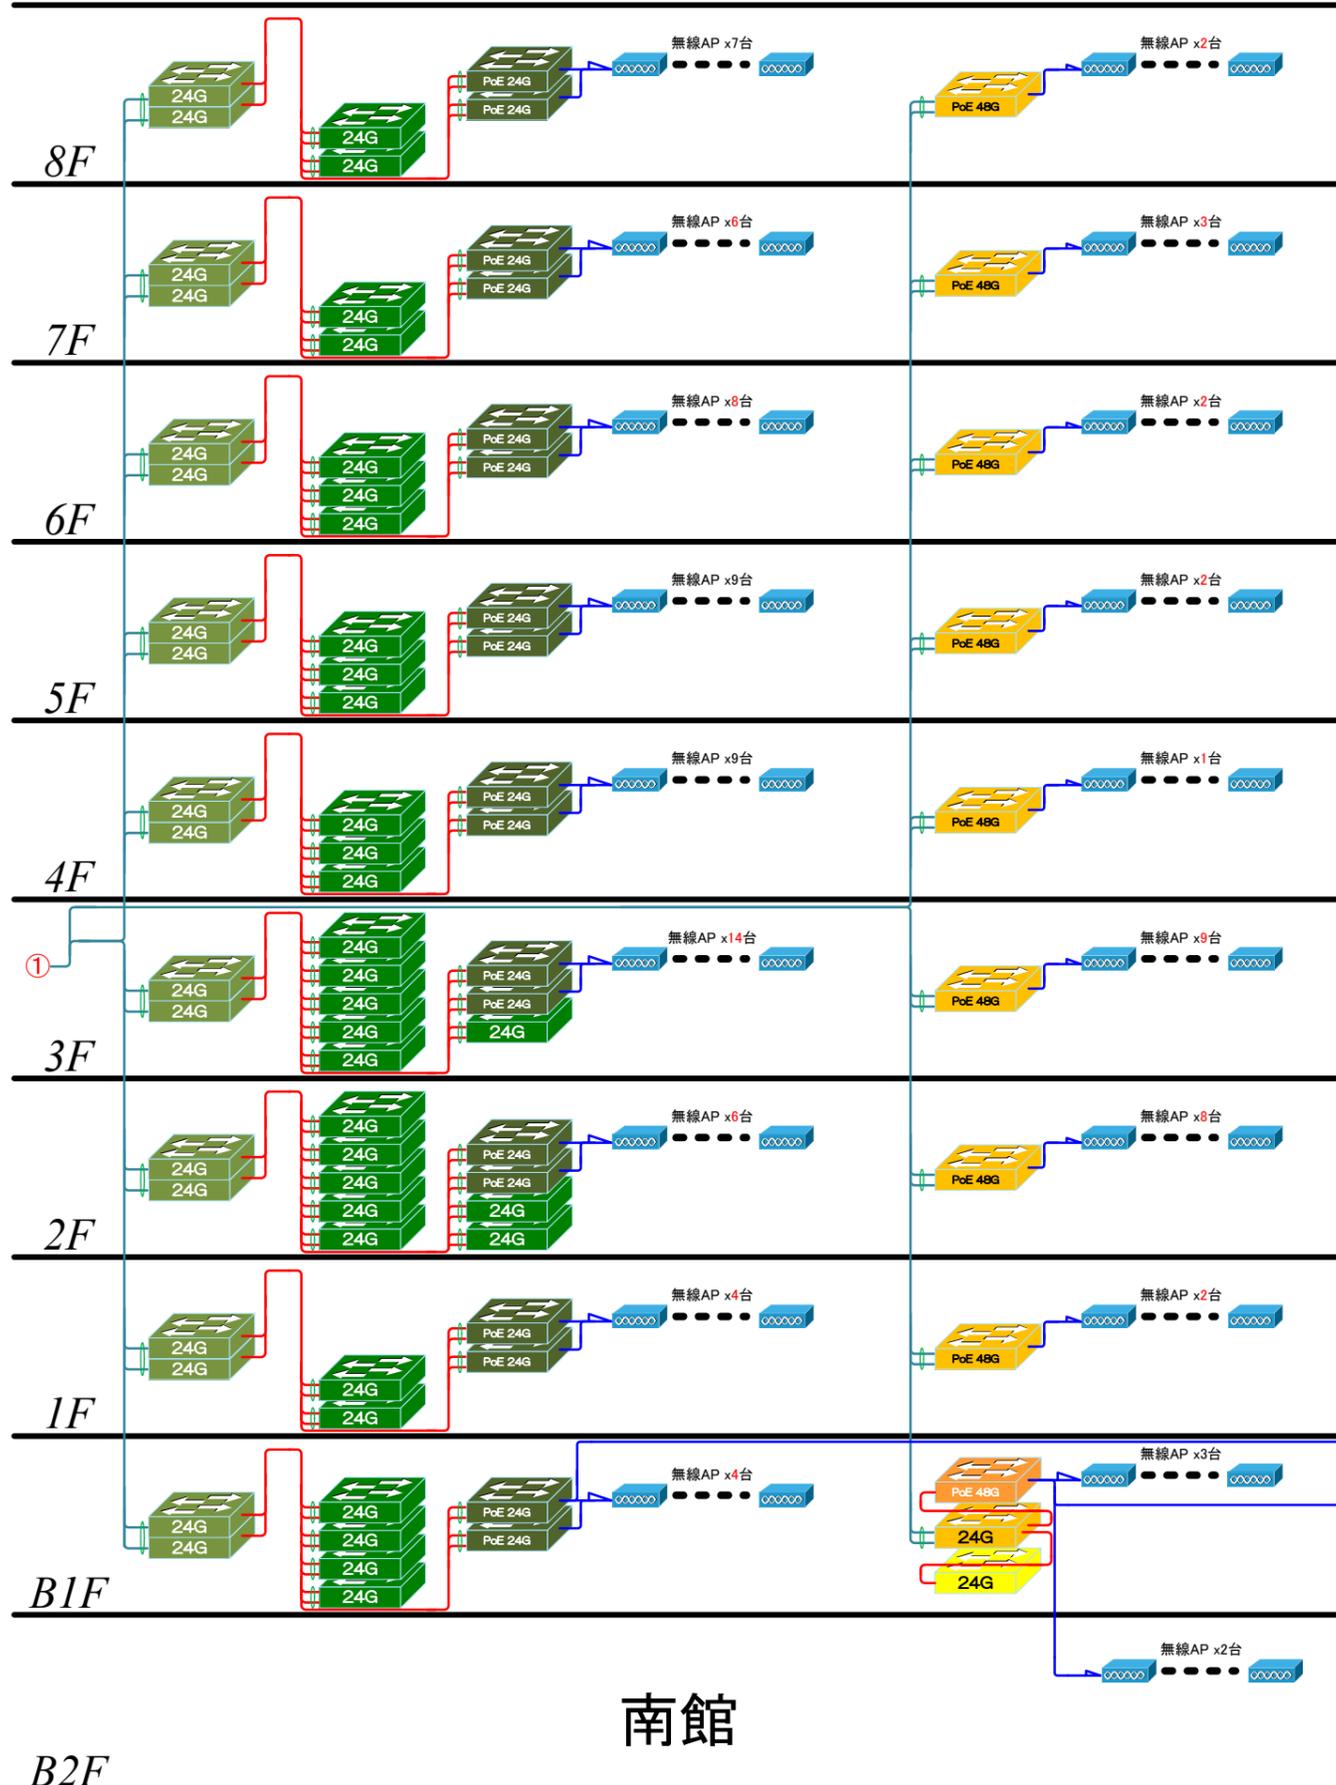

南館

	コアスイッチ (医療情報系・院内情報系)		放射線科フロアスイッチ		監視端末
	医療情報系フロアスイッチ		放射線科アクセススイッチ		ONU
	医療情報系アクセススイッチ		放射線科 PoE スイッチ		UPS
	医療情報系 PoE スイッチ		放射線科 サーバスイッチ		予備機
	医療情報系 サーバスイッチ		無線LANコントローラ (WLC)	配線系統凡例	
	院内情報系フロアスイッチ (PoEとあるものはPoE機能を有する)		無線アクセスポイント (AP)		光回線 (10G)
	院内情報系 アクセス スイッチ		ファイアウォール (UTM付)		光回線 (1G)
	院内情報系 PoE スイッチ		ルーター		幹線
	院内情報系 サーバスイッチ		NAS (Network Access Server)		支線
	リモートバンダー接続系スイッチ		認証サーバ・監視サーバ・端末監視センサー		LAG構成接続 (Link Aggregation)
	ハブ・Smart SW		クライアント監視マネージャ		

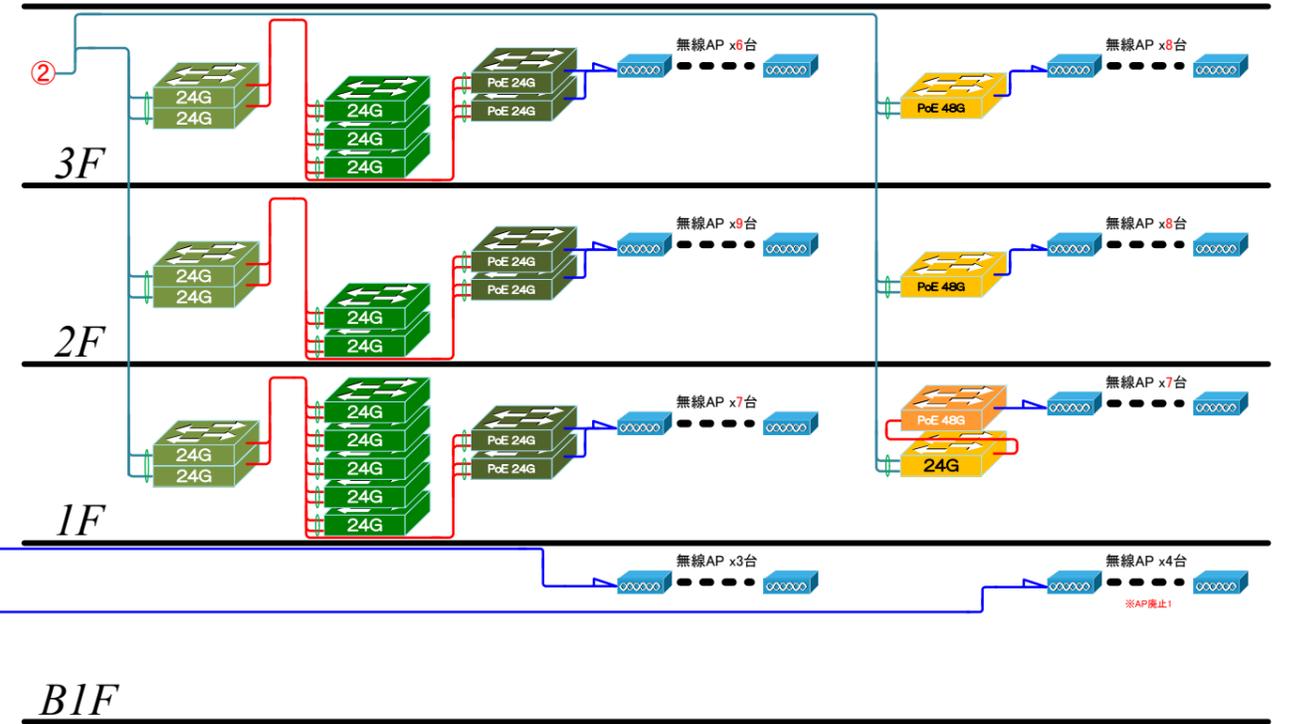

北館